

益民菜市场

花龙门店装修工程

消防设计

2020.05

[illegible][illegible]

[illegible]

防火分区编号	最小疏散宽度(米/百人)	设计人数	需要宽度米	设计宽度米	备注
1	1	648	6.48	7.2	菜市场

图审会意见:		姓名:	日期:
建设 单位			
设计 单位			
施工 单位			
监理 单位			

Drawing title

图纸名称：火灾报警平面图

高吴设计
GAOWU ENVIRONMENTAL DESIGN CO., LTD.
HTTP://WWW.GAOWU.COM

EDITION	UNITED	SCALE	DATE	ITEM NO.
原稿:	A2	比例: 1:100	日期: 2020.05	项目编号: YMS-SD05
APPENDIX	DRAWING	DESIGNER	COMPOSED BY	ITEM FUNCTIONARY
审核:	南国:	设计师:	设计总监:	项目负责人: 陈智勇
			王睿	陈智勇

火灾报警平面图
1:160

1:160

[illegible]

REVISION	DATE
修改：	日期：
图名及图号	
姓名：	日期：
建设 单位	
设计 单位	
施工 单位	
监理 单位	

Construction unit
建设单位: 成都益民供应链有限公司

Project
工程名称：
益民菜市场花龙门店
装修项目

Design unit
设计单位：
成都市高吴环境设计有限公司

图纸名称： 消防水路设计说明

GENERAL NOTES

备注：


- 1)、所有设计图纸版权归甲方所有，未经允许不得使用的。
- 2)、所有设计图纸切勿以比例量度此图，一切依图内所标数字为准。
- 3)、施工部位必须在图上标对图纸，如有疑问，应与设计师沟通清楚，方可施工。
- 4)、未经允许任何单位或个人不得擅自修改图纸，否则本公司将追究之后果概不负责。

 高汇设计	GAOHUI ENTERTAINMENT DESIGN CO., LTD.			
	HTTP://WWW.GAHOUI.COM			
	项目编号：	WMS2005	ITEM FUNCTIONARY	项目功能：
	日期：	2020.05	COMPRESS	压缩设备：
	比例：	1:100	DESIGNER	设计师：
	图例：	A2	DRAWN	制图人： <i>张俊</i>
DATE NO.	EDITION	版本：	APPROVED	审核： <i>陈明华</i>
图例编号：		AN-06		

编号	分区名称	建筑面积
1	菜市场	1080m ²
2	外铺一	33m ²
3	外铺二	33m ²
4	外铺三	32m ²
5	外铺四	20m ²
6	内铺	15m ²
7	熟食	13m ²

防火分区编号	最小疏散宽度(米/人)	设计人数	需要宽度(米)	设计宽度(米)	备注
1	1	648	6.48	7.2	菜市场

疏散宽度计算表

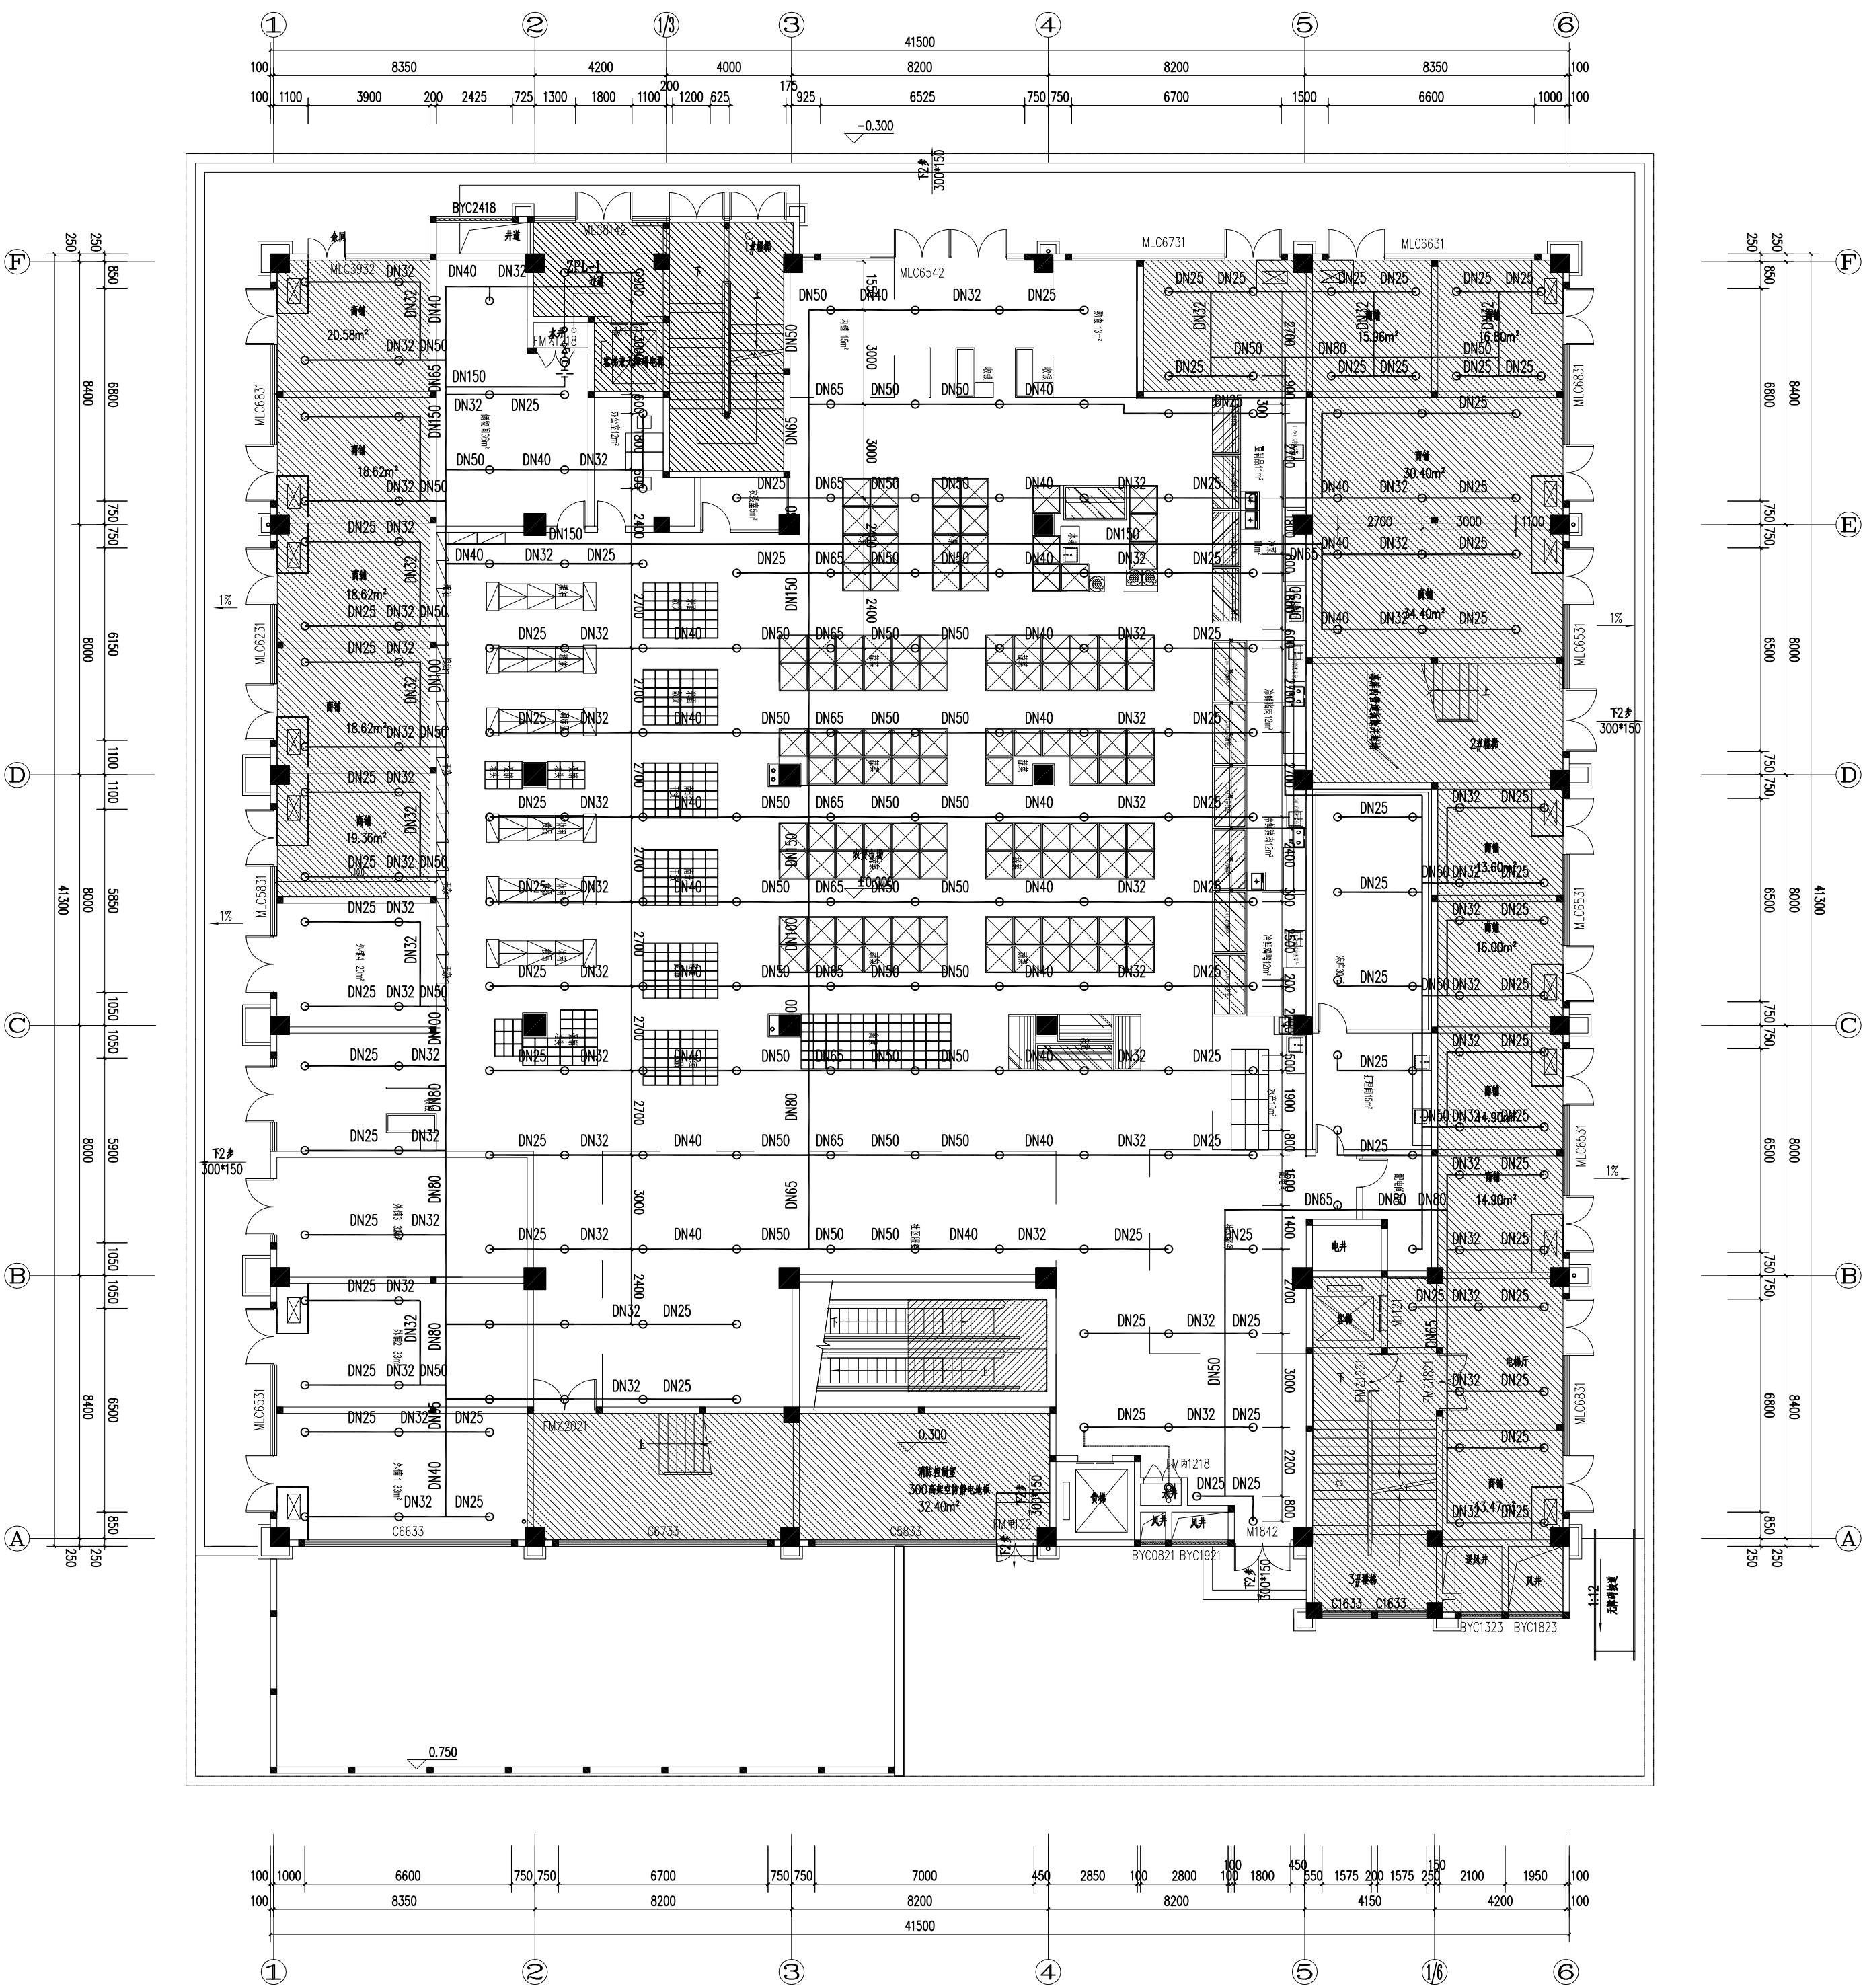

自动喷淋平面图

1:160

REVISION	DATE
修改：	日期：
图纸会签栏	
姓名:	日期:
建设 单位	
设计 单位	
施工 单位	
监督 单位	
Construction unit	
建设单位:	成都益民牧业商贸有限公司
Project 工程名称:	益民菜市场龙门店 装修项目
Design unit	
设计单位:	成都市高吴环境设计有限公司
Drawing title	
图纸名称:	自动喷淋平面图
GENERAL NOTES	
备注:	
	1)、所有设计图纸版权归甲方所有，未经允许不得复制。
	2)、所有设计图纸切勿以比例量度此图，一切依图中所标数字为准。
	3)、施工单位必须在工地核准图纸，如有疑问，应与设计师沟通清楚，方可施工。
	4)、未经允许任何单位或个人不得擅自修改图纸。否则本公司对造成之后果概不负责。
GAMU ENVIRONMENTAL DESIGN CO., LTD. WWW.GAMU.COM 高昊设计	
JOB NO. 项目编号:	TITLE FUNCTIONARY 陈旭早
DATE 日期:	COMPOSE 刘利秋
SCALE 比例:	DESIGNER 王黎
AUTHOR 原稿:	DRAWN 陈旭早
EDITION 版本:	APPROVED 审核: 陈旭早
DWG NO. 图纸编号:	IF-08

